


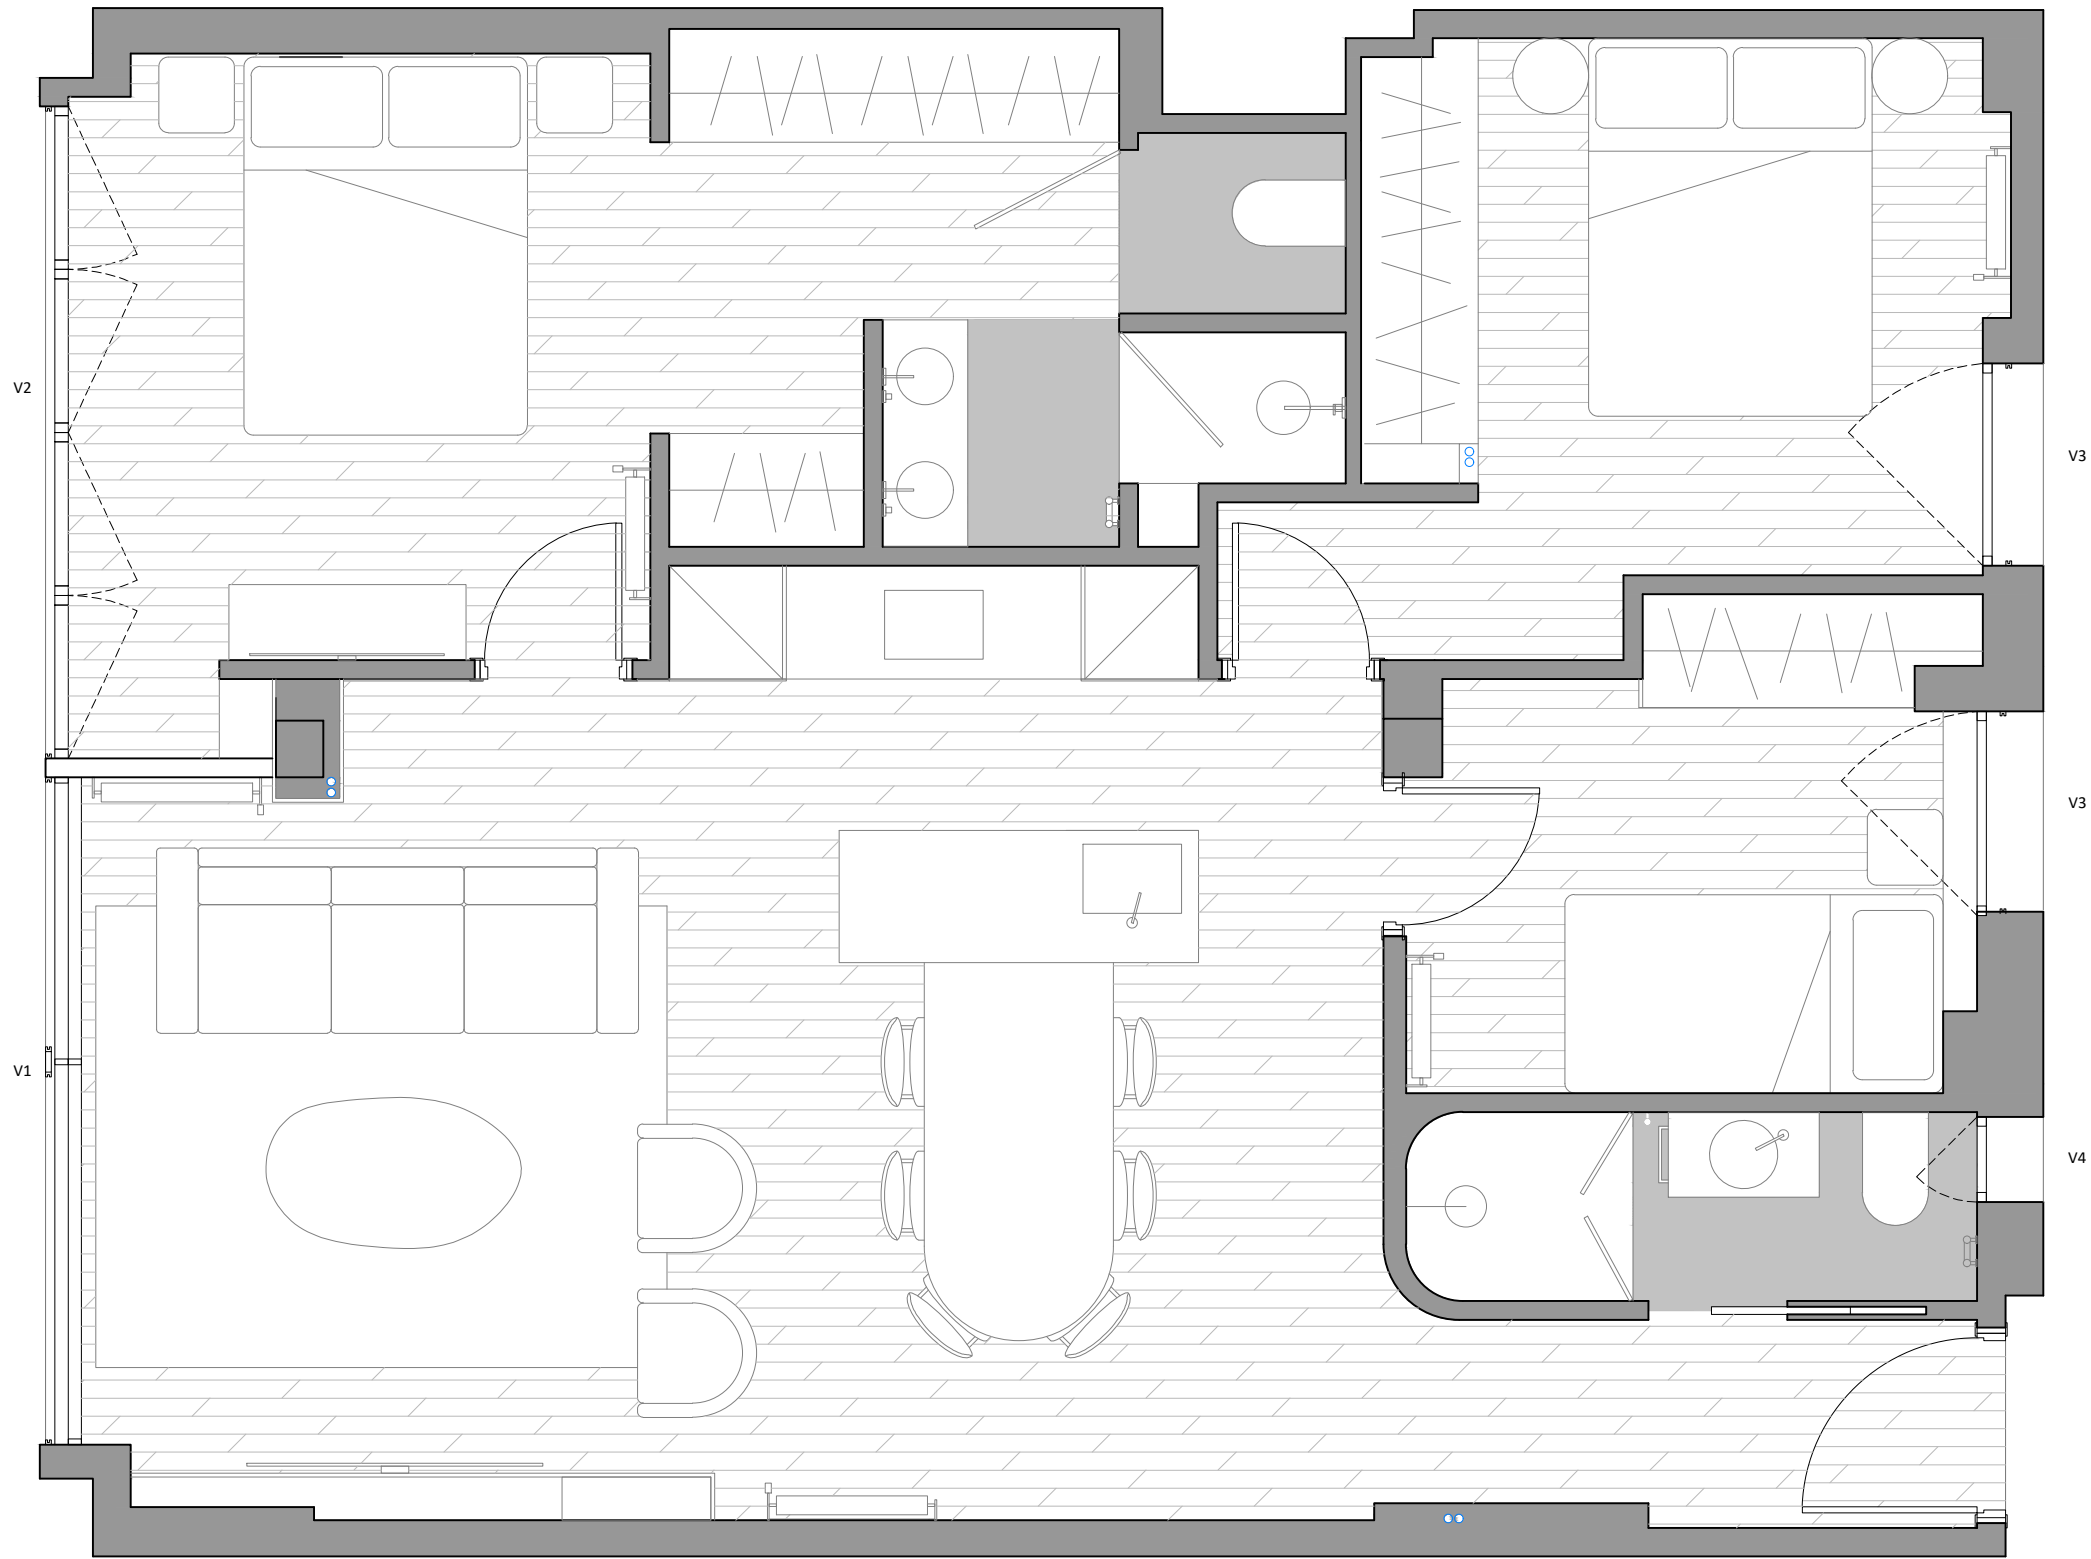

NOTAS:

Las superficies útiles y cotas interiores indicadas en el presente Proyecto Básico son orientativas, pudiendo variar durante el desarrollo del Proyecto de Ejecución.

En el supuesto de discrepancias, omisiones o incoherencias con la documentación gráfica, deberá consultarse por escrito al arquitecto o ingeniero, de lo contrario se entenderá que la documentación aportada se comprende y resulta suficiente.

Los derechos inherentes a la Propiedad Intelectual de la documentación del Proyecto corresponden al Arquitecto o Ingeniero y podrán ser utilizados por una sola vez, única y exclusivamente, para la ubicación consignada. La ejecución de los trabajos ha de ajustarse, tanto por razones técnicas como estéticas, a los documentos elaborados. El proyecto no podrá ser modificado ni cedido sin el consentimiento expreso del Arquitecto o Ingeniero autor del mismo.



PS LA HABANA 66 Es:1 PI:02 Pt:A
CP: 28036 MADRID

PROPIEDAD

ARQUITECTOS

TÍTULO PLANO

PLANO COMERCIAL

ARQUITECTURA

CÓDIGO	AR	DISCIPLINA	AR	NÚMERO	17
--------	----	------------	----	--------	----

ARQUITECTURA

ESCALA	FECHA / REV
1/20 ESCALA A1	1/40 ESCALA A3 MARZO 2026 REV 01